


## STATO ATTUALE - PIANTA PIANO TERRA

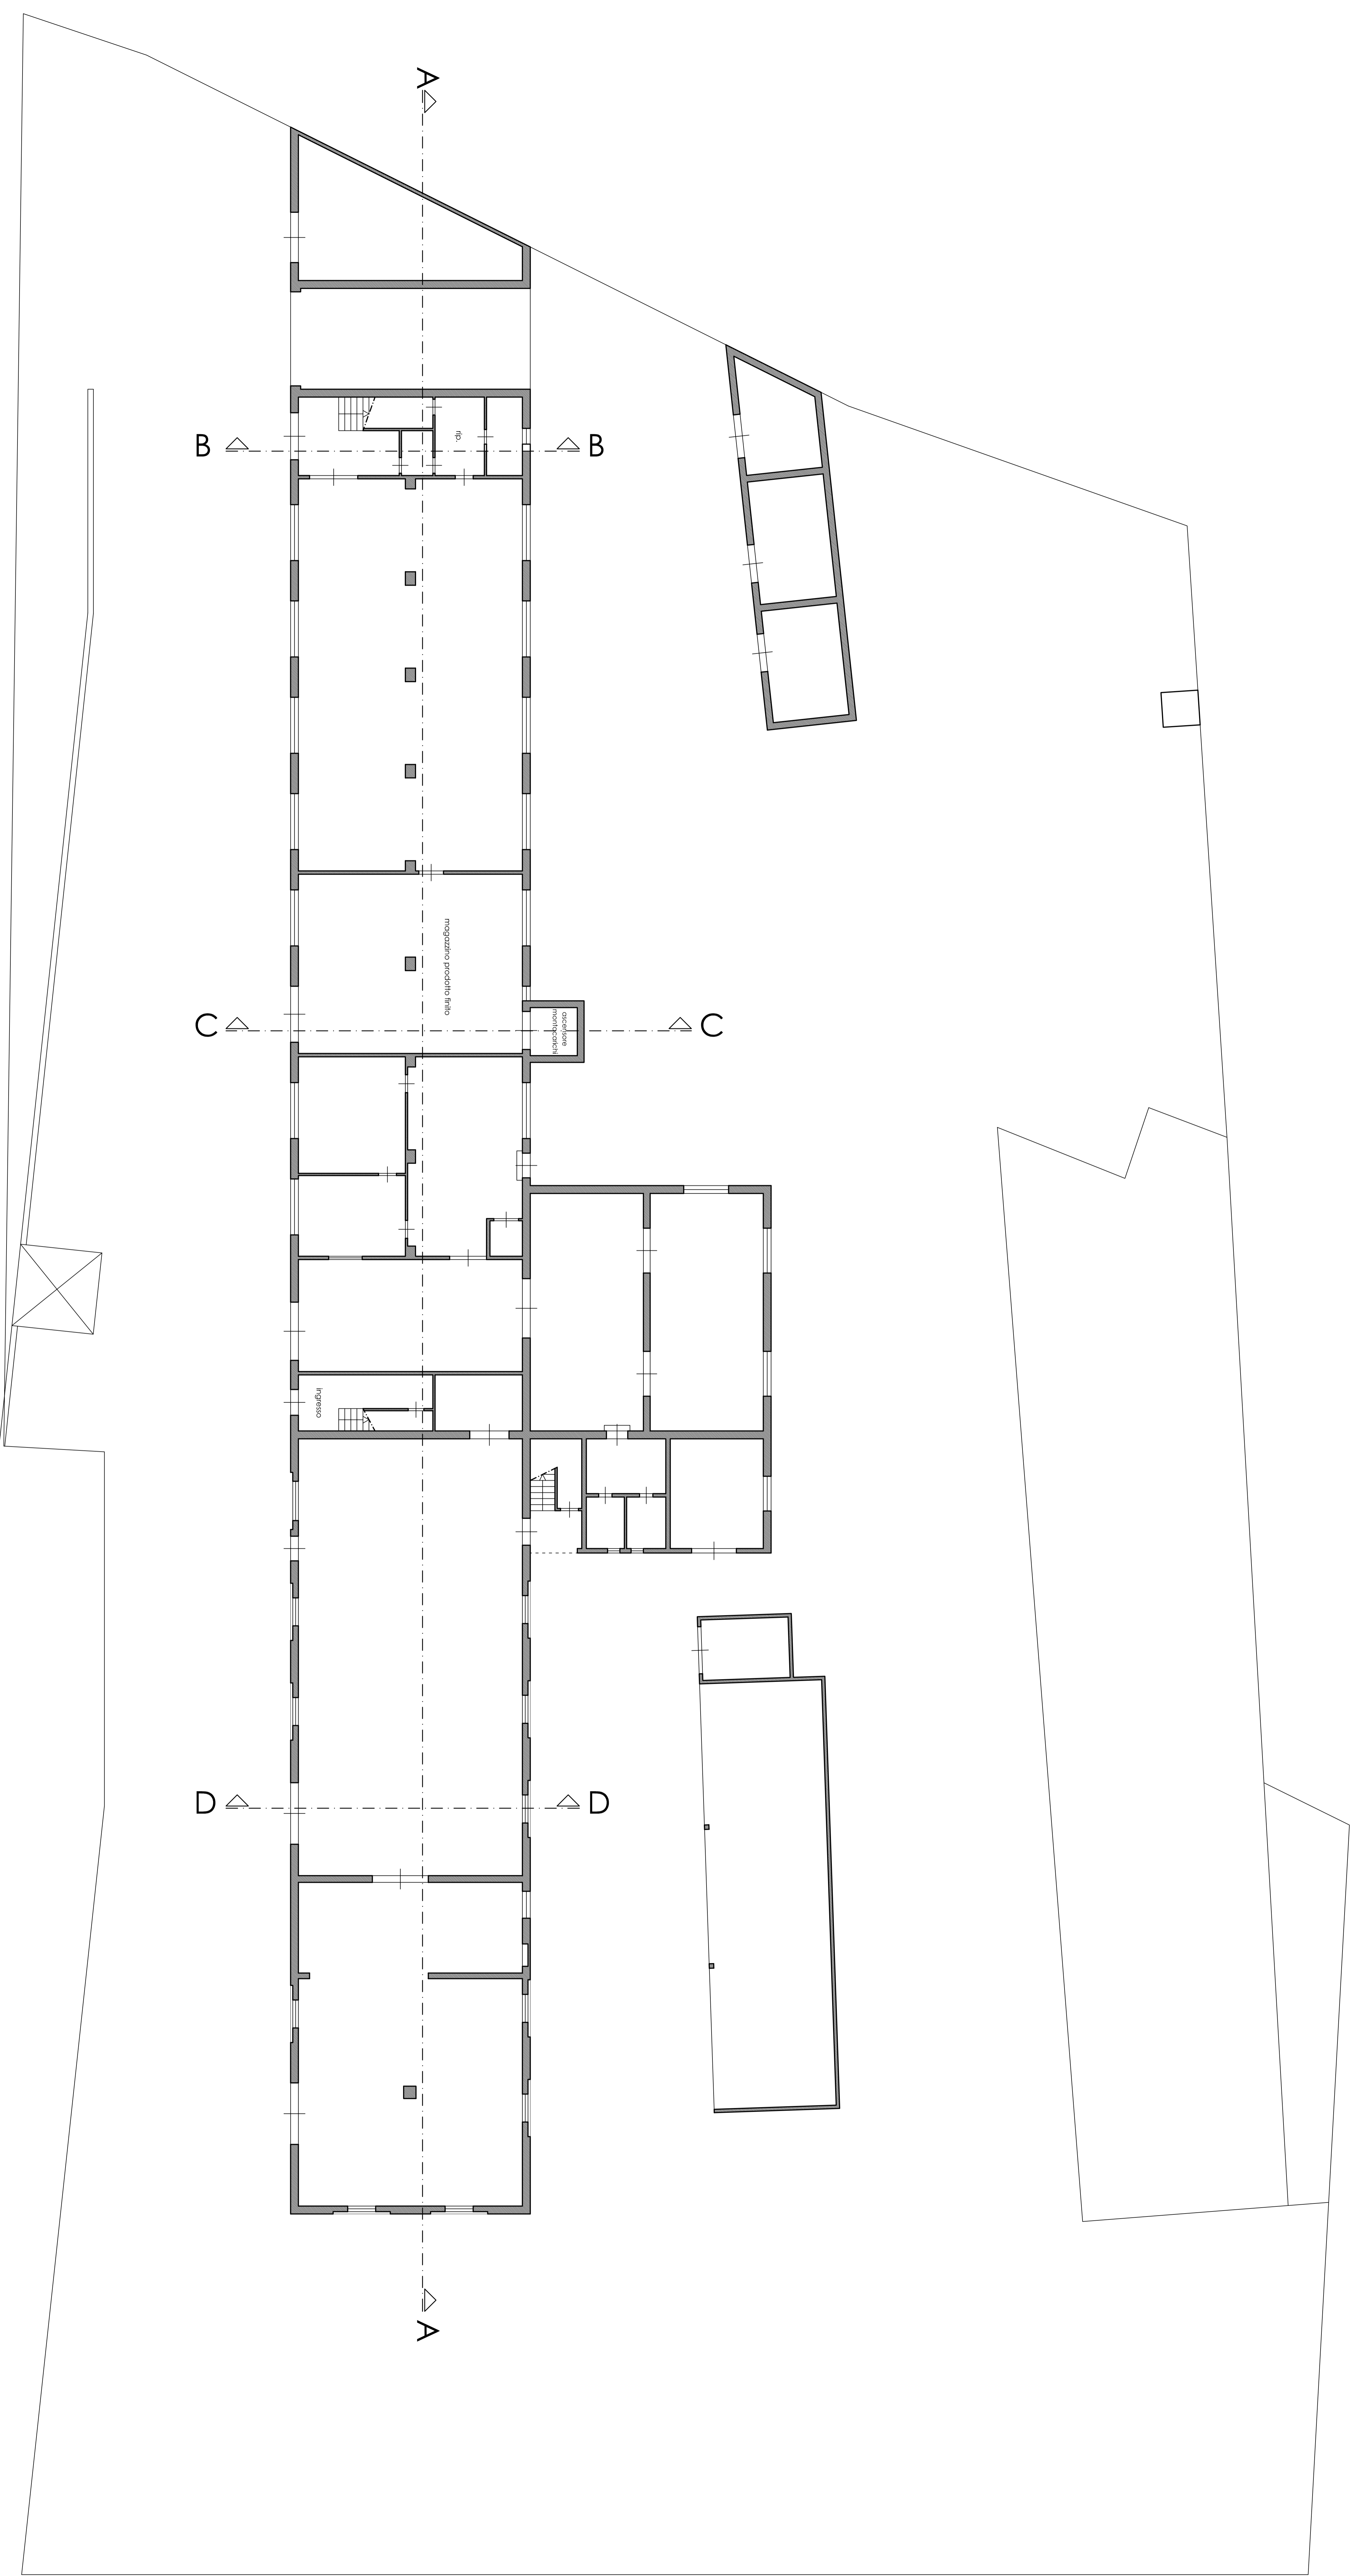

Scala 1:200

via del Mulinaccio