

STATO DI PROGETTO

Lotto "B" fabbricato da ristrutturare

fabbricato già ristrutturato

Lotto "A"

mq. 343.94
h= ml. 3.00
mc. 1031.82mq. 383.93
h= ml. 3.00
mc. 1151.79

Dati Urbanistici

S. C. = mq. 1744.88
Vol. = mc. 9381.33
H max = ml. 11.30

Piano Terra

mq. 1059.22
h= ml. 3.00
mc. 3177.66

Verifica

S.C. = mq. 1744.88 < 2255.00
Vol. = mc. 9381.33 < 9391.58

Piano Primo

mq. 991.88
hm= ml. 2.76
mc. 2714.15

Piano Secondo

mq. 316.55
hm= ml. 2.98
mc. 944.85mq. 117.63
hm= ml. 3.07
mc. 361.06

Lotto "B"

Lotto "A"

Volume fabbricato da ristrutturare

Vol. P. Terra = mq. 451.36 x h 3.00

= mc. 1354.08

Vol. P. Primo = mq. 612.81 x h 3.00

= mc. 1838.43

Vol. P. Secondo = mq. 545.47 x hm 2.76

= mc. 1508.85

Vol. Sottotetto = mq. 316.55 x hm 2.98

= mc. 944.85

Vol. Totale = mc. 5646.21

Volume fabbricato già ristrutturato

Vol. P. Terra = mq. 276.51 x h 3.00

= mc. 829.53

Vol. P. Primo = mq. 446.41 x h 3.00

= mc. 1339.23

Vol. P. Secondo = mq. 446.41 x h 2.20

= mc. 1205.50

Vol. Sottotetto = mq. 117.63 x hm 3.07

= mc. 361.06

Vol. Totale = mc. 3735.12


CALCOLO SUP. COPERTA

mq. 11746

S.C. mq. 174488

mq. 56800

mq. 109922

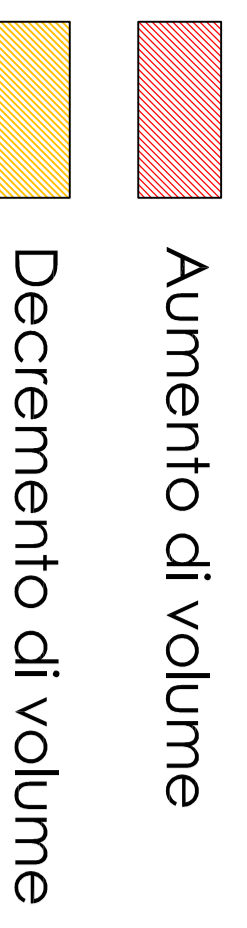

Aumento di volume

Decremento di volume

Scala 1:200

Scala 1:500