



Gianni & Associati
arch. Paolo Gianni, geom. Andrea Biagi, geom. Michele Casalini

denominazione **Piano di Recupero riguardante area e fabbricato residenziale con accessori siti nel Comune di Montopoli in Val d'Arno, frazione Marti, Via Chiecina.**

titolo **Planimetria Generale con piano quotato e profili allineativi**
- STATO SOVRAPPONTO -

scala **1/500** **1/200**

progr.

tavola

data **29 Febbraio 2016**

scat.


6

proprietà **Sig. Majnoni Stefano**

Largo Pietro Loti 9n S. Croce sull'Arno - tel. 0571/34587 fax 34588 e-mail: gianni.associati@leonet.it


dot. arch. Paolo Gianni
geom. Michele Casalini

ESTRATTO DI MAPPA CATASTALE
PERIMETRO RESEDE PERTINENZIALE
INDICATO NEL REGOLAMENTO URBANISTICO
STRADA BIANCA

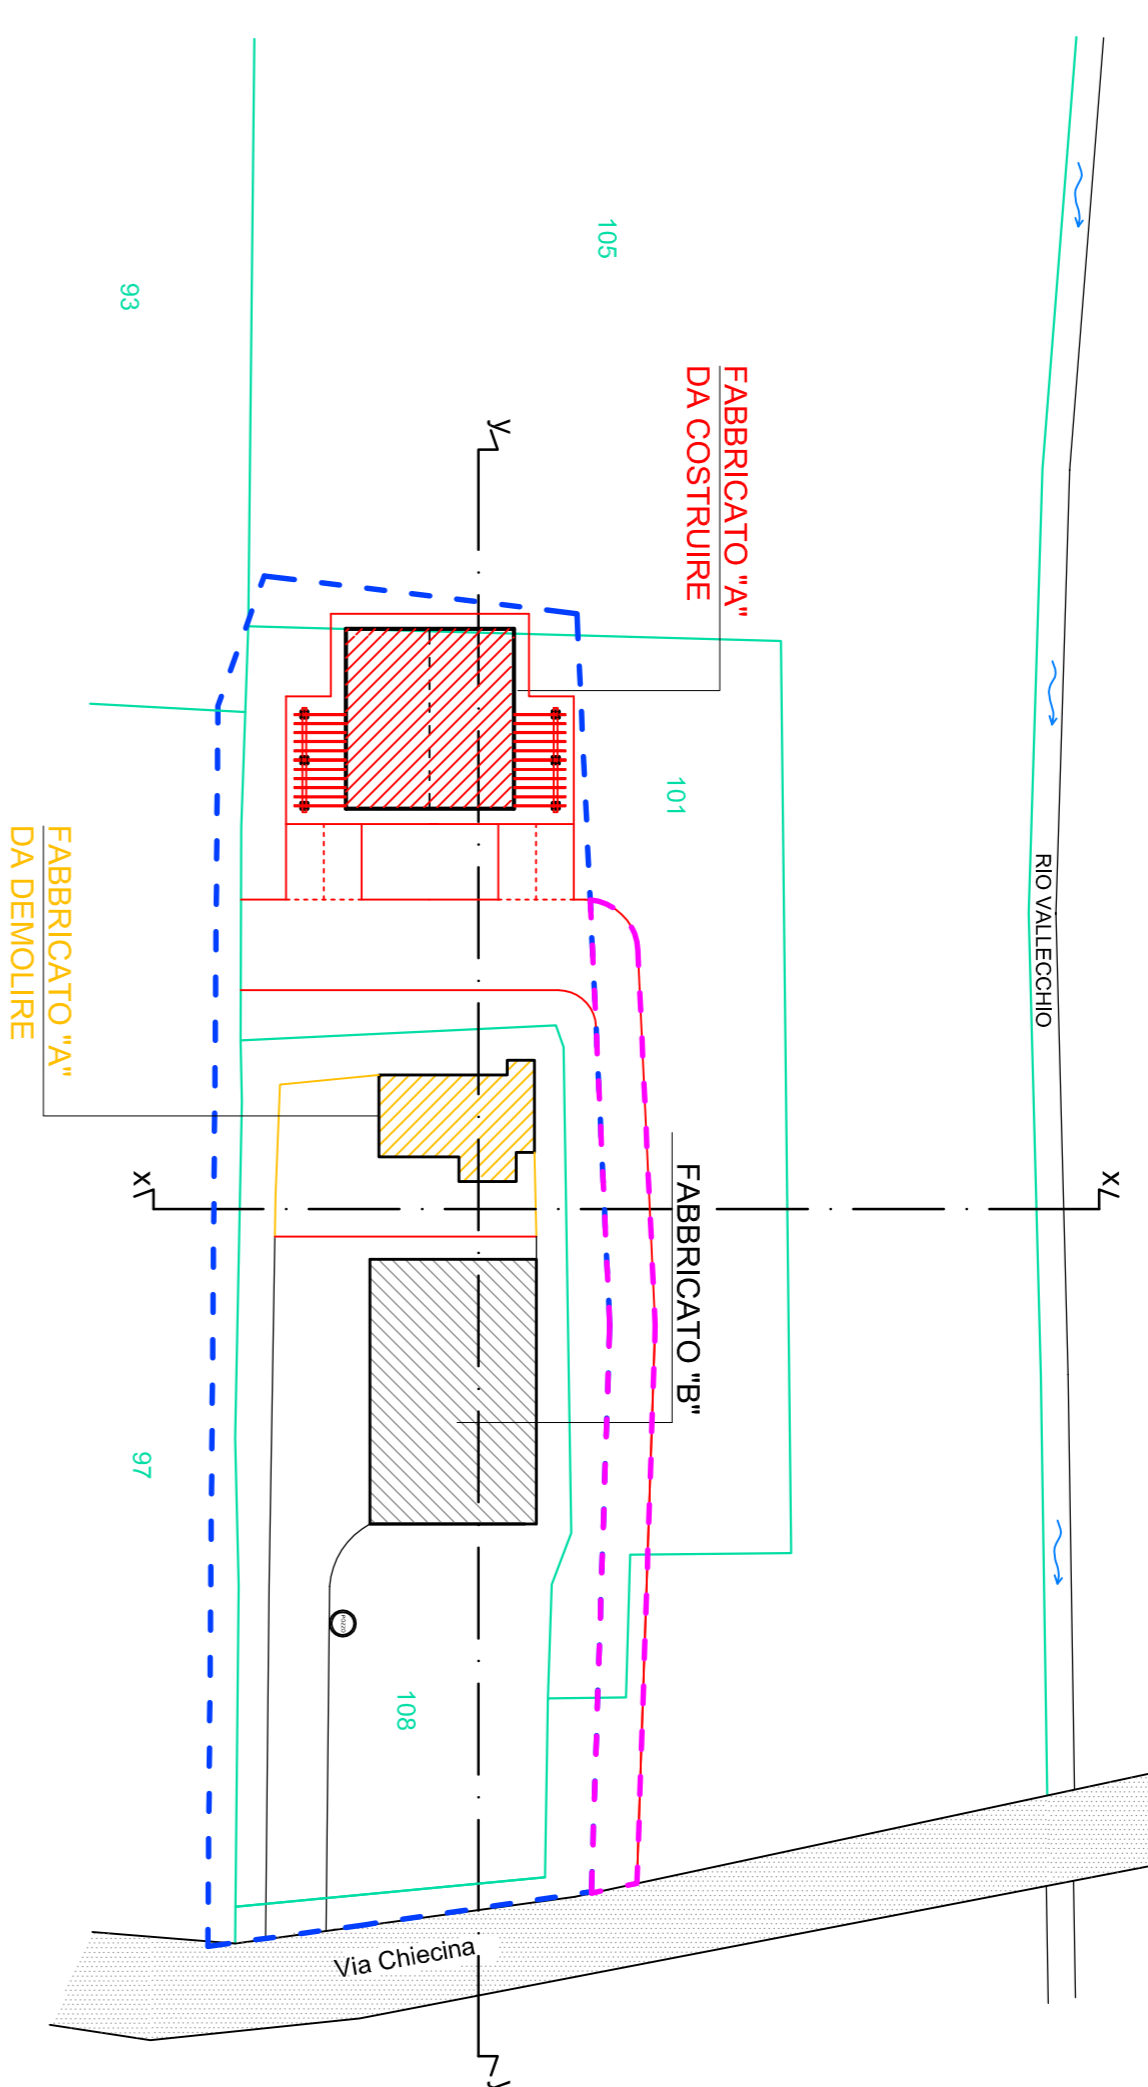


PLANIMETRIA GENERALE STATO ATTUALE - SCALA 1/500

FABBRICATO DA DEMOLIRE
 FABBRICATO DA COSTRUIRE

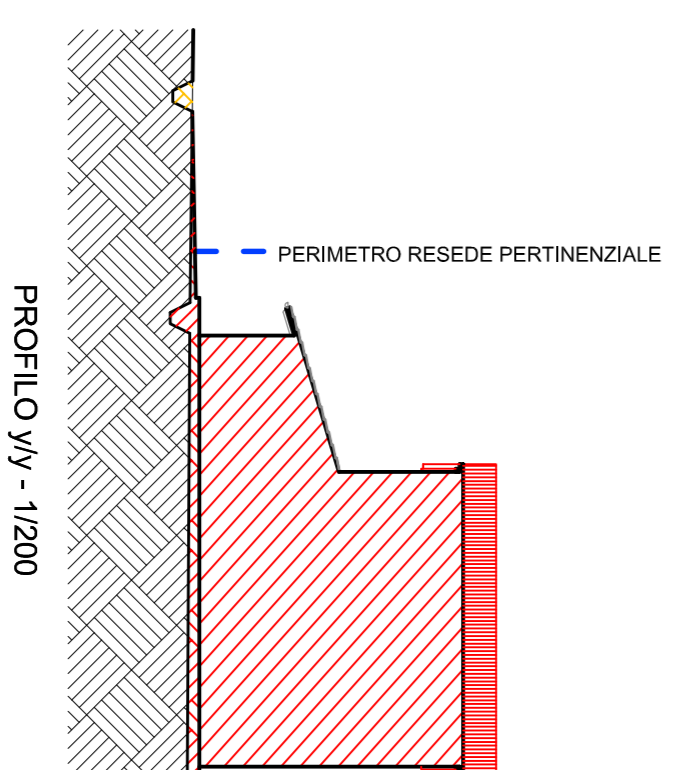

PROFILO yy' - 1/200

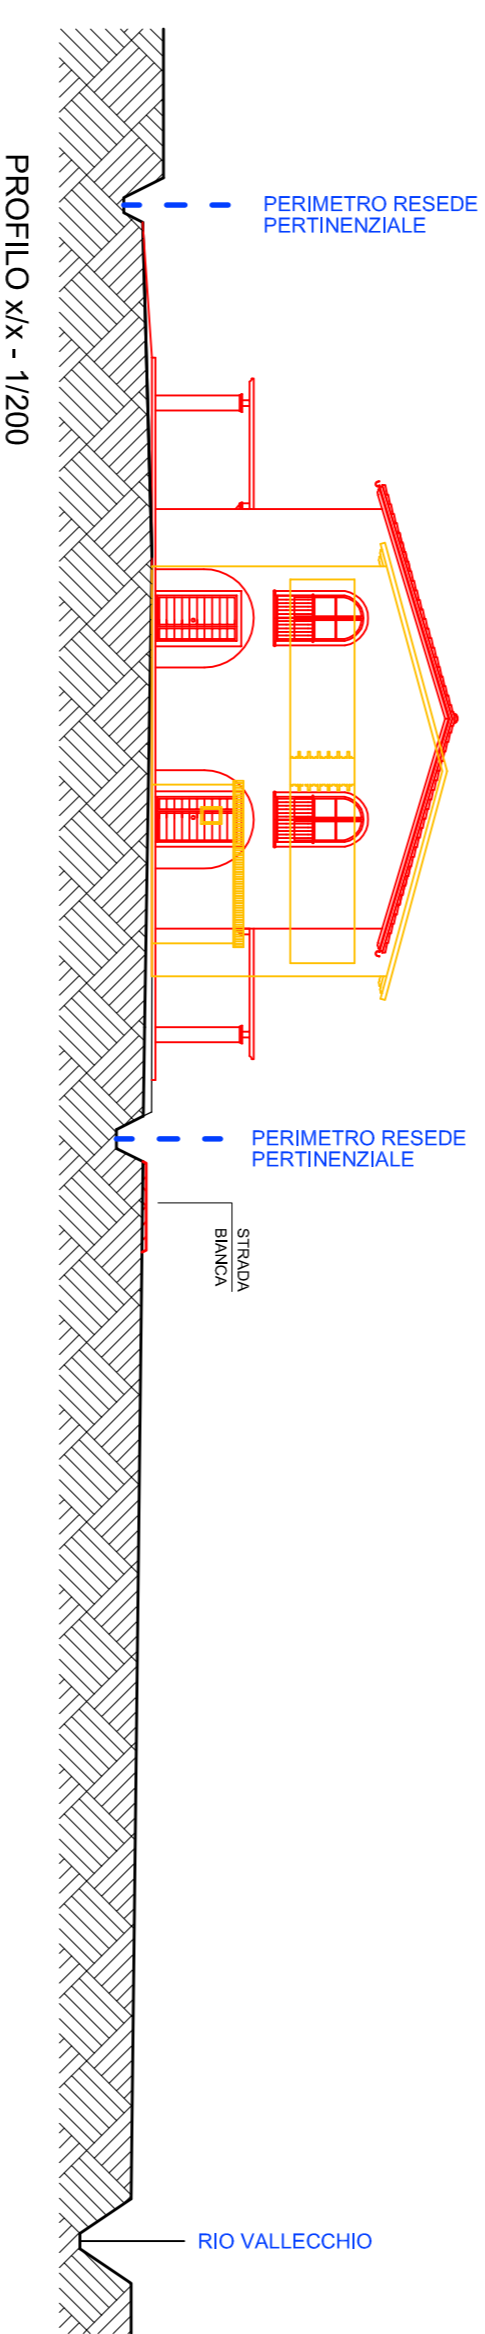

PROFILO xx' - 1/200

FABBRICATO "B"

PERIMETRO RESEDE
PERTINENZIALE
VIA CHIECINA
VIA CHIECINA

