



Giannoni & Associati

arch. Paolo Giannoni, geom. Andrea Biagi, geom. Michele Casalini

denominazione Piano di Recupero riguardante area e fabbricato residenziale con accessori siti nel Comune di Montopoli In Val d'Arno, frazione Marti, Via Chiechna.

titolo Schema Smaltimento Liquami e Servizi di Rete

scala 1/500

prog.

tavola

data 29 Febbraio 2016

sost.

8

proprietà Sig. Majnoni Stefano


Largo Pietro Lotti 9h S. Croce sull'Arno - tel. 0571/34587 fax 34588 e-mail: giannoni.associati@leonei.it

dott. arch. Paolo Giannoni

geom. Michele Casalini

PLANIMETRIA GENERALE

SCALA 1/500

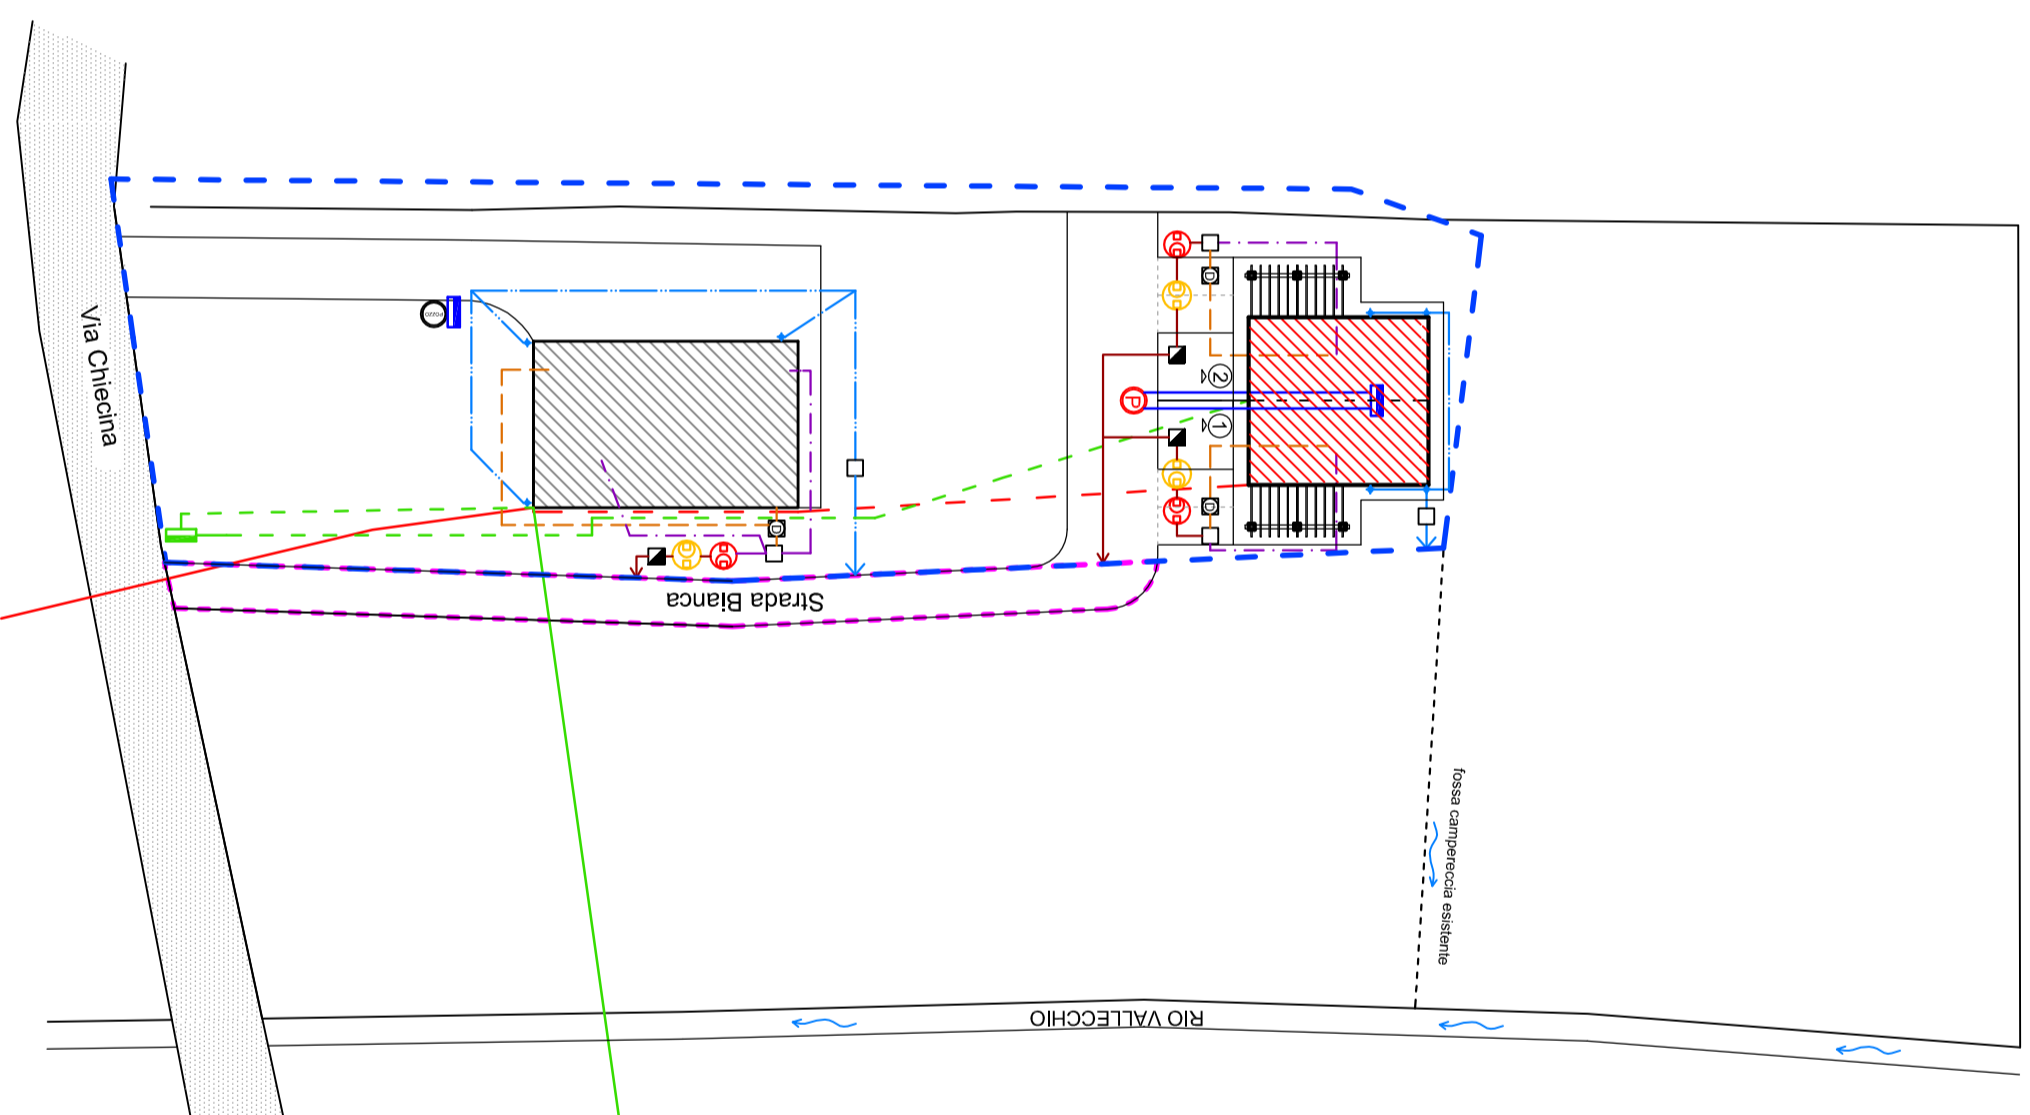


SISTEMA DI SMALTIMENTO DEI LIQUAMI

- fossa biologica Imhoff pozzetto di campionamento
- filtro percolatore pozzetto dispersione
- degrassatore acque saponose
- acque chiare
- acque nere
- scarico depurato


Pozzetto Degrassatore



Fossa Biologica Imhoff

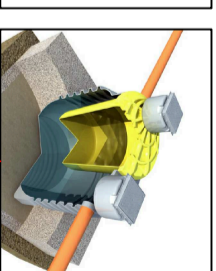

Percolatore Acqua Power (Zetaiplasti o similare)

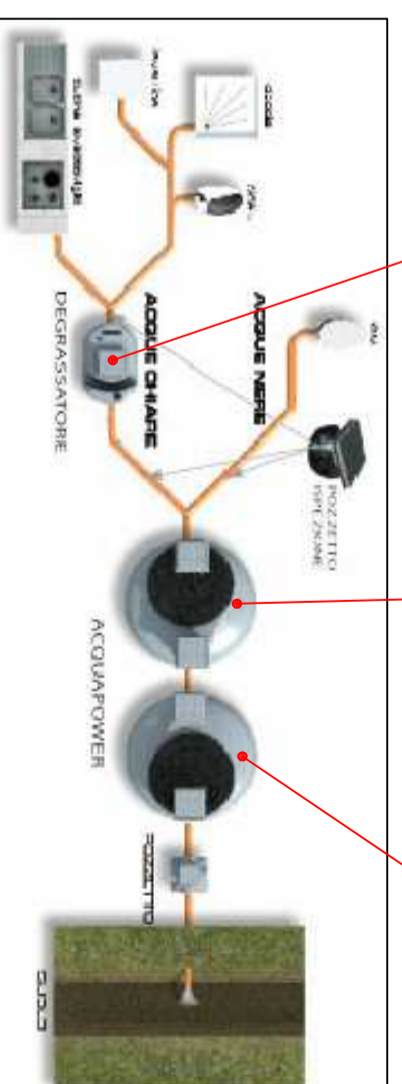

Schema di impianto di smaltimento liquami

utenze domestiche ed assimilabili con scarichi uniti

percolatori Acqua Power

Percolatore aerobico uscita alta con diffusore

scarico sul suolo

TABELLA IV

articolo	volume	Alte.	lunghezza	larghezza	Totale	Hin	Hout	Velocità	Velocità	Velocità	Velocità	Velocità	Velocità	Velocità	Velocità	Velocità	Velocità	Velocità	Velocità
Q160/4	1600	130	130	150	125	128	125	46	200	300	12	com. Oil	residuo	com. Oil	residuo	com. Oil	residuo	com. Oil	residuo
Principali applicazioni R25																			

Scheda Tecnica Percolatore Acqua Power

UTENZE DI RETE

- vano impianti di potabilizzazione
- armadietto contatori ENEL
- Linea TELECOM INTERRATA
- pozzo a sterno ESISTENTE per approvvigionamento idrico
- Linea ENEL INTERRATA
- Linea TELECOM AEREA
- pozzo arretrato di NUOVA REALIZZAZIONE per approvvigionamento idrico
- Linea ENEL AEREA
- Esistente di alimentazione
- Linea impianto approvvigionamento idrico