LEGENDA CONTROSOFFITTI

	CONTROSOFFITTO IN LASTRE DI CARTONGESSO SPESSORE LASTRA 12,5 mm
	CARTER IN CARTONGESSO PER CONTENIMENTO TUBAZIONI – DIMENSIONI 250x150 mm

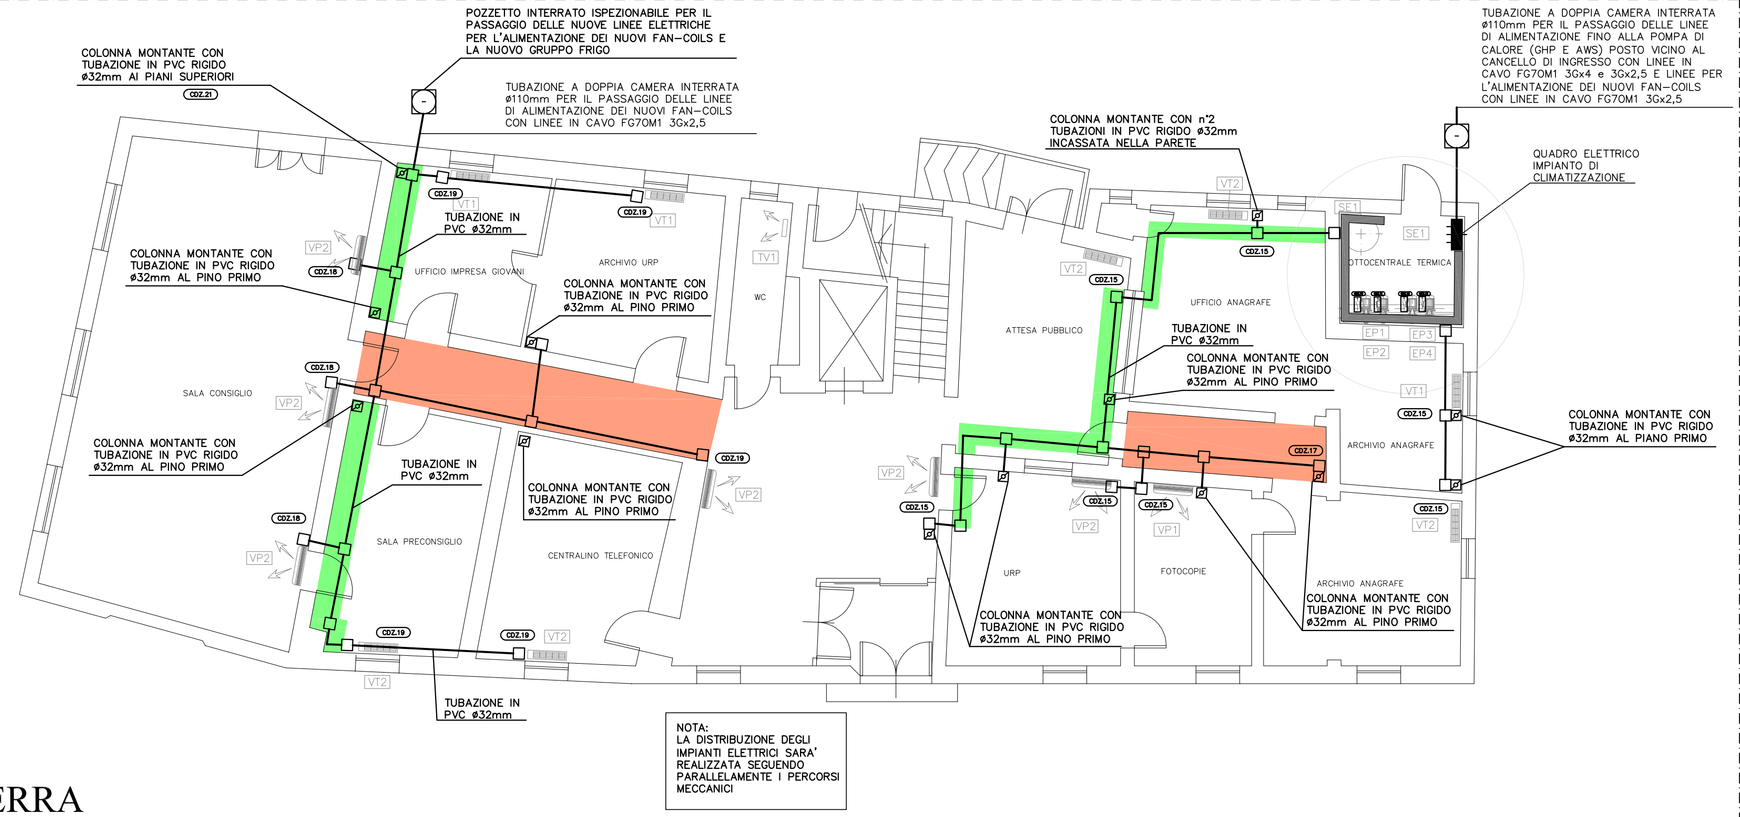

PIANTA PIANO TERRA

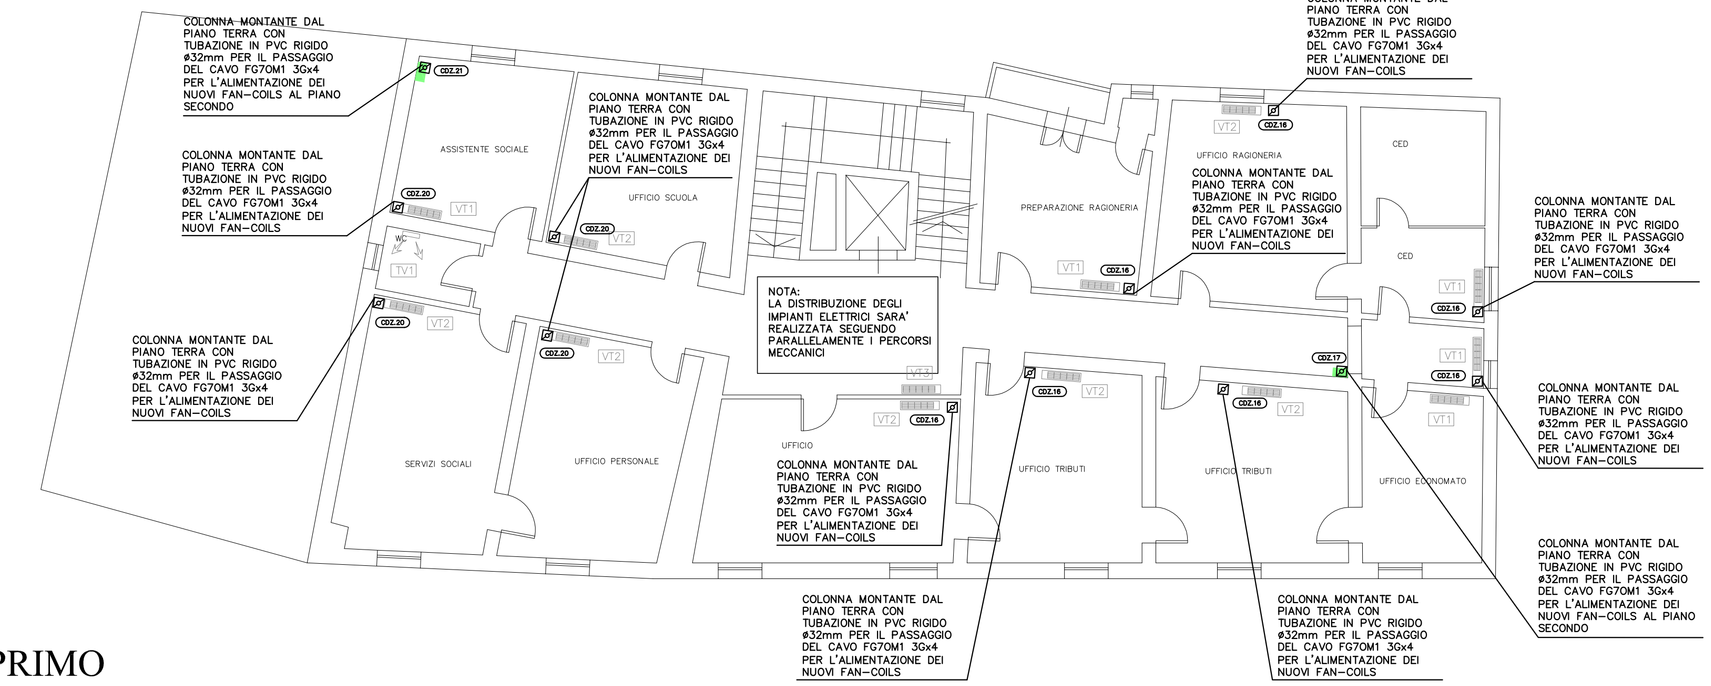

PIANTA PIANO PRIMO

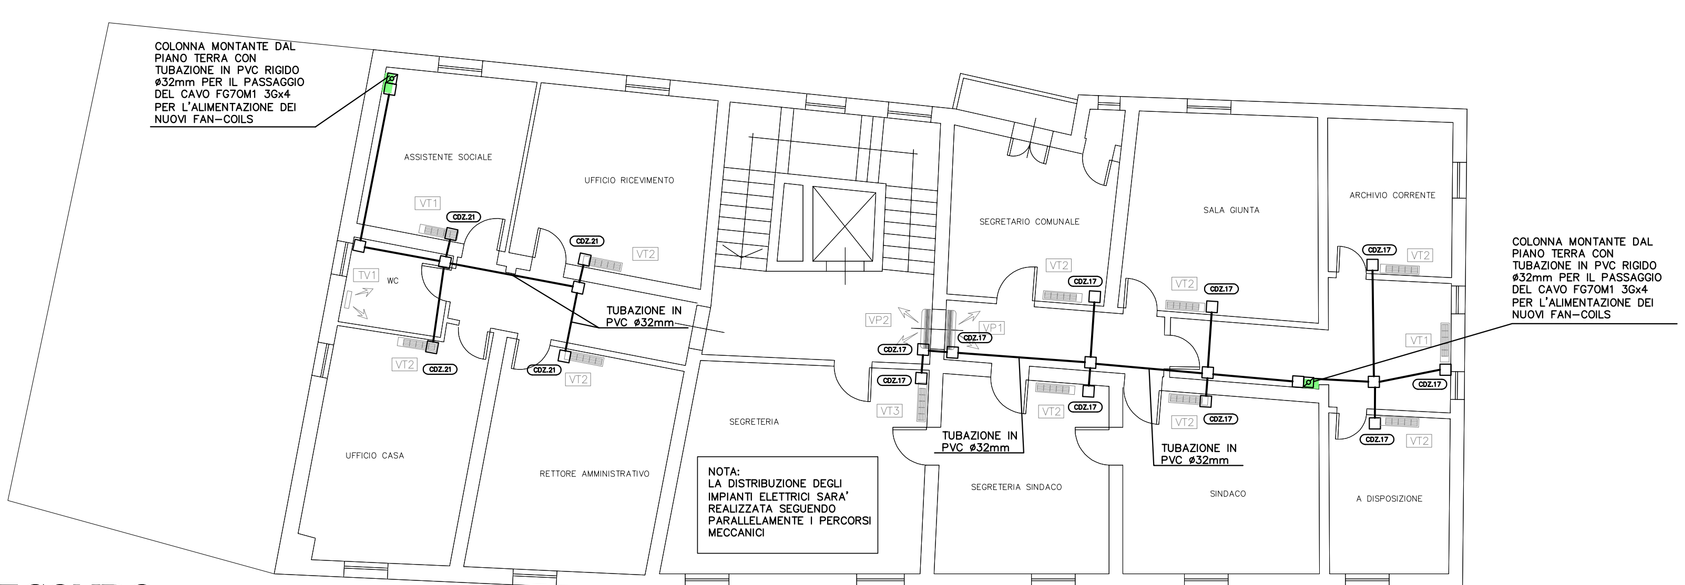

PIANTA PIANO SECONDO

REV.	DESCRIZIONE	DATA

CONSILIUM
SERVIZI DI INGEGNERIA s.r.l.
Via F. Puccinotti, 56 - FIRENZE
TEL +39 055 49 50 18
FAX +39 055 48 02 08
WEB www.consiliumfi.it
EMAIL info@consiliumfi.it
master@consiliumfi.it

PAOLO PIETRO **BRESCI**
MARCO **CELLINI**
LEOPOLDO **D'INZEO**
LUCIANO **PECORI**

COMMITTENTE

COMUNE DI
MONTOPOLI IN VAL D'ARNO (PI)
VIA GUICCIARDINI N° 55

OGGETTO

MIGLIORAMENTO DELL'EFFICENZA ENERGETICA
PALAZZO COMUNALE
IN MONTOPOLI IN VAL D'ARNO (PI)

PROGETTO ESECUTIVO - LOTTO1

TITOLO

IMPIANTI ELETTRICI

PIANTA PIANO TERRA / PRIMO / SECONDO
DISTRIBUZIONE TUBAZIONI

RESPONSABILE PROFESSIONALE DELL'INCARICO
Ing. LUCIANO PECORI

COMMESSA 160/08
SCALA -:--
DATA DICEMBRE 2009
TAV. N. 3.E.03
DISEGNATO GD
CONTROLLATO LP

DIRITTI D'AUTORE RISERVATI SECONDO LE VIGENTI LEGGI