PIANTA PIANO TERRA

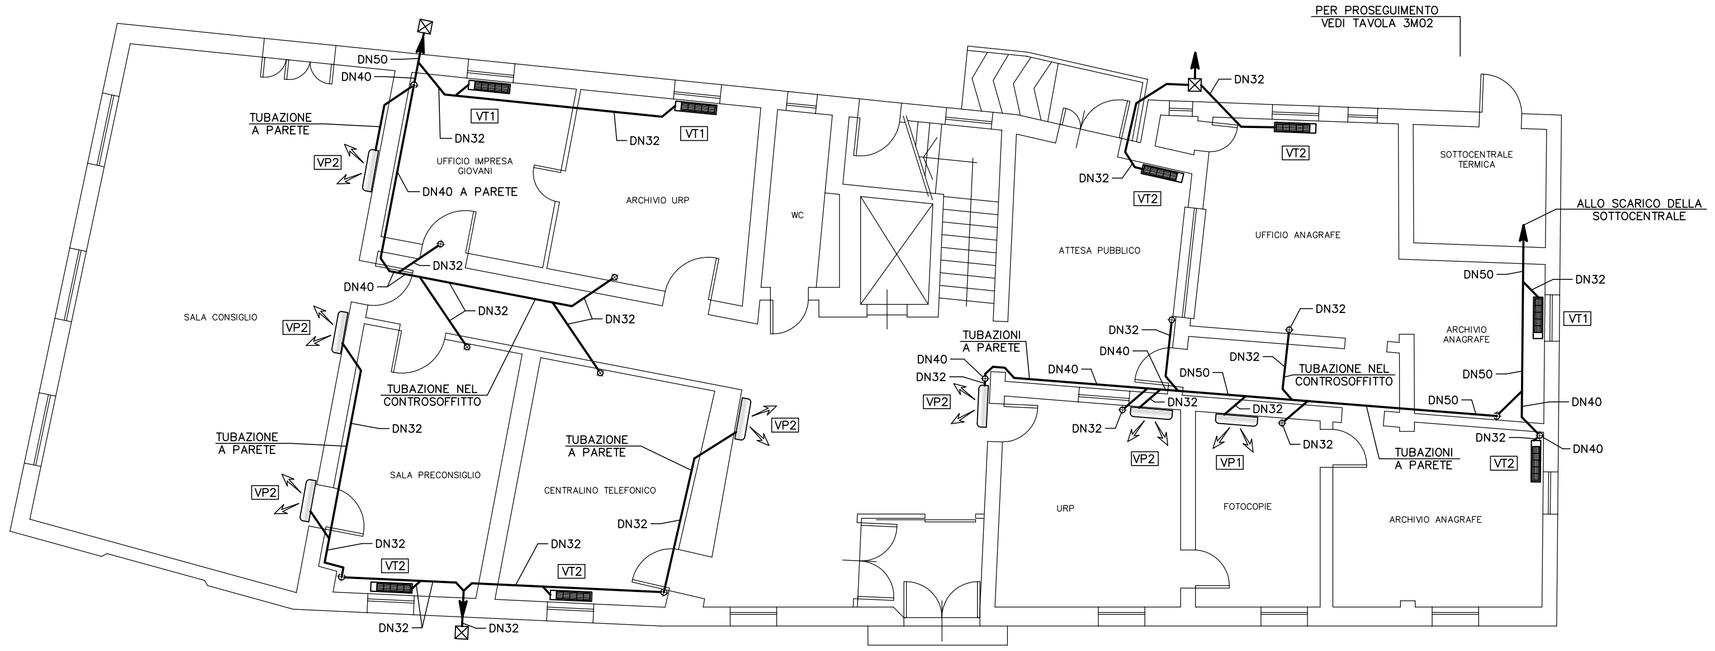

PIANTA PIANO PRIMO

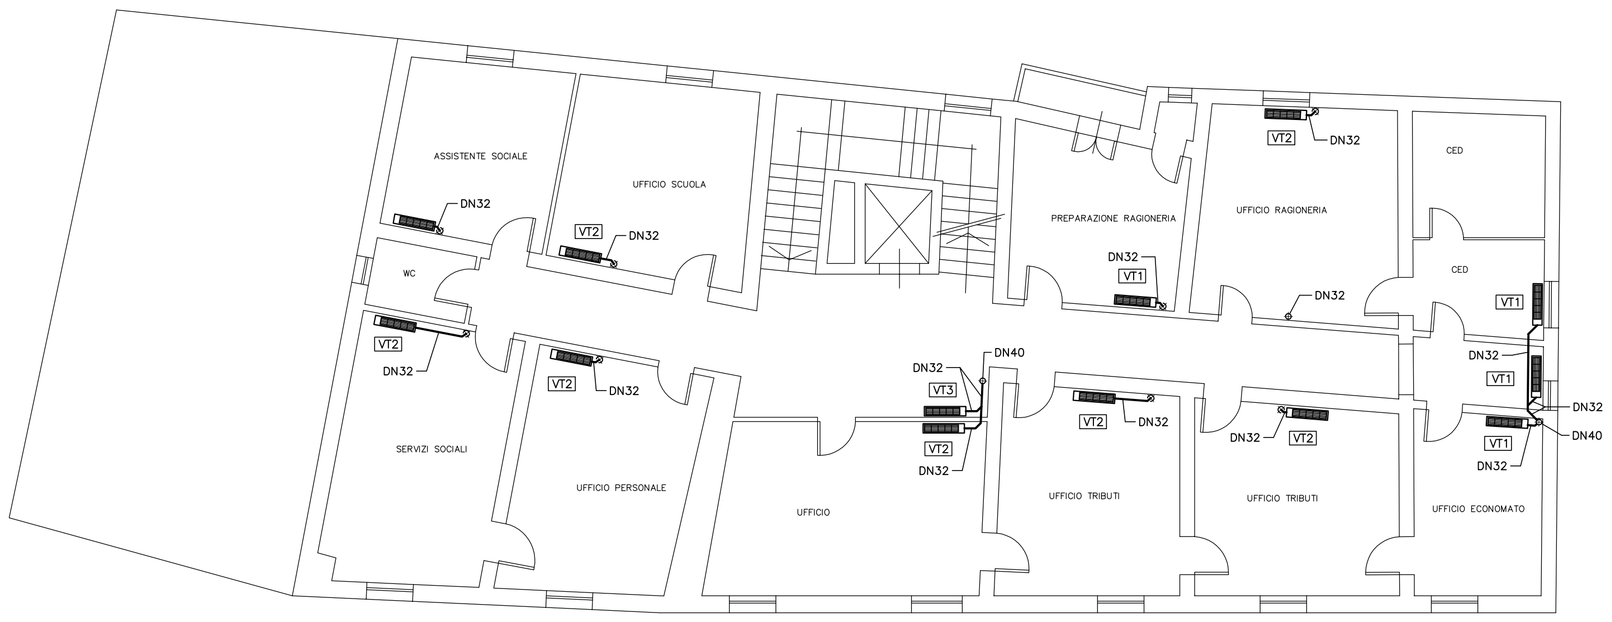

PIANTA PIANO SECONDO

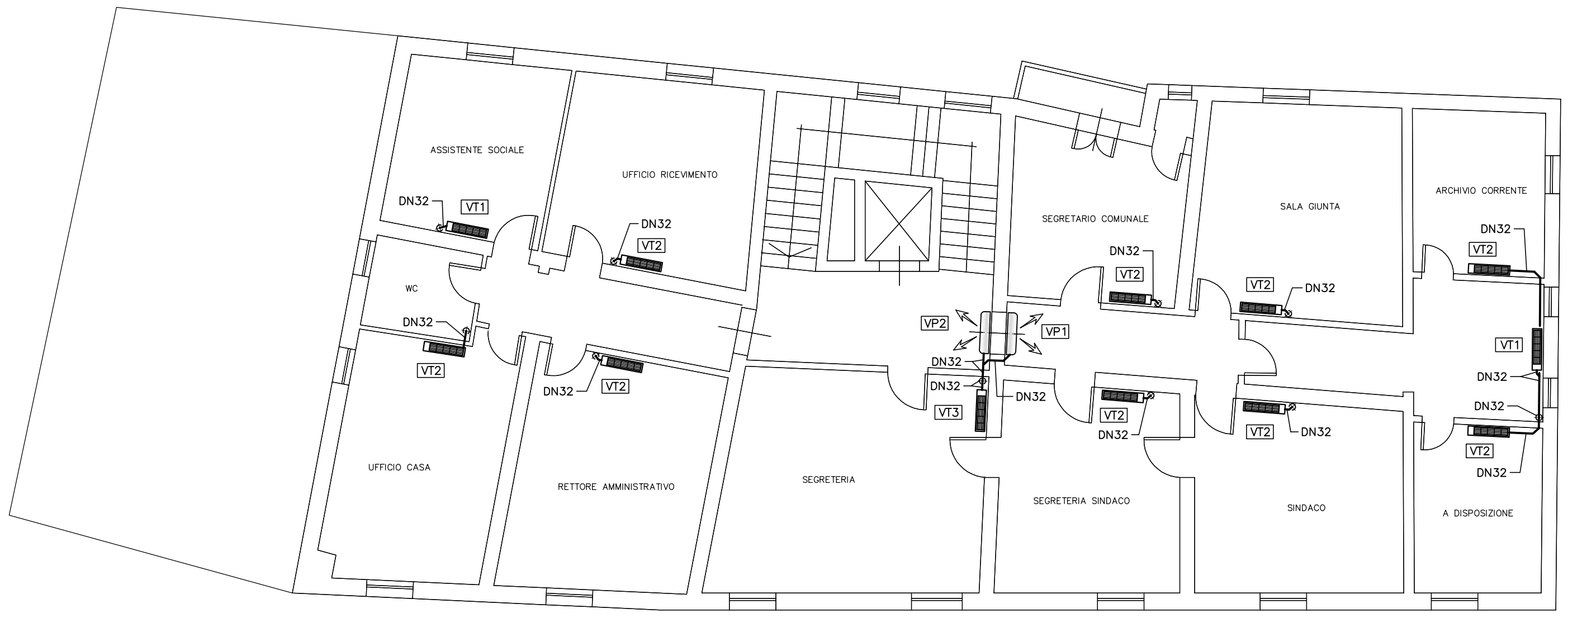

LEGENDA APPARECCHIATURE

VT1	VENTILCONVETTORE DA ESTERNO TIPO A PAVIMENTO POTENZIALITA' FRIGORIFERA TOTALE 1330 W POTENZIALITA' TERMICA 1450 W PORTATA ARIA 220 mc/h
VT2	VENTILCONVETTORE DA ESTERNO TIPO A PAVIMENTO POTENZIALITA' FRIGORIFERA TOTALE 2055 W POTENZIALITA' TERMICA 2200 W PORTATA ARIA 350 mc/h
VT3	VENTILCONVETTORE DA ESTERNO TIPO A PAVIMENTO POTENZIALITA' FRIGORIFERA TOTALE 2800 W POTENZIALITA' TERMICA 2950 W PORTATA ARIA 460 mc/h
VP1	VENTILCONVETTORE DA ESTERNO TIPO ALTO A PARETE POTENZIALITA' FRIGORIFERA TOTALE 1700 W POTENZIALITA' TERMICA 1750 W PORTATA ARIA 280 mc/h
VP2	VENTILCONVETTORE DA ESTERNO TIPO A PAVIMENTO POTENZIALITA' FRIGORIFERA TOTALE 2200 W POTENZIALITA' TERMICA 2300 W PORTATA ARIA 360 mc/h

N.B. LE PRESTAZIONI DEI VENTILCONVETTORI SONO RIFERITE ALLE SEGUENTI CONDIZIONI:
MEDIA VELOCITA'
ESTATE: TEMPERATURA ARIA AMBIENTE 27°C
TEMPERATURA ACQUA (IN–OUT) 7–12°C
INVERNO: TEMPERATURA ARIA AMBIENTE 20°C
TEMPERATURA ACQUA (IN–OUT) 47–41°C

LEGENDA TUBAZIONI

———	TUBAZIONE IN PVC PER LA RETE DI SCARICO DELLA CONSENSA DEI VENTILCONVETTORI
⊠	POZZETTO IN C.A.P. PER DRENAGGIO CONDENSA dimensioni 30x30x30 mm

REV. DESCRIZIONE DATA

CONSILIUM
SERVIZI DI INGEGNERIA s.r.l.
Via F. Puccinotti, 56 - FIRENZE
TEL +39 055 49 50 18
FAX +39 055 48 02 08
WEB www.consiliumfi.it
EMAIL info@consiliumfi.it
master@consiliumfi.it

PAOLO PIETRO **BRESCI**
MARCO **CELLINI**
LEOPOLDO **D'INZEO**
LUCIANO **PECORI**

COMMITTENTE

COMUNE DI
MONTOPOLI IN VAL D'ARNO (PI)
VIA GUICCIARDINI N° 55

OGGETTO
MIGLIORAMENTO DELL'EFFICENZA ENERGETICA
PALAZZO COMUNALE
IN MONTOPOLI IN VAL D'ARNO (PI)

PROGETTO ESECUTIVO - LOTTO1

TITOLO
IMPIANTO DI CLIMATIZZAZIONE
DISTRIBUZIONE TUBAZIONI SCARICO CONDENSA
PIANTE PIANI TERRA - PRIMO - SECONDO

RESPONSABILE PROFESSIONALE DELL'INCARICO
Ing. LUCIANO PECORI

COMMESSA 160/08
SCALA 1:100
DATA DICEMBRE 2009
TAV. N. 3.M.04
DISEGNATO LL
CONTROLLATO LP

DIRITTI D'AUTORE RISERVATI SECONDO LE VIGENTI LEGGI