




PROFILI PLANOALTIMETRICI

B		COMUNE DI MONTOPOLI VALDARNO	
VARIANTE di P.R.U. n. 3		architetto	
Ristrutturazione dell'edificio esistente nel PRU n.3		Telefono	
Via del Mulinaccio - Loc. San Romano		+39 348 4409376	
OPERE DI URBANIZZAZIONE		Via Abbazzo 14	
PROFIERIA: DEA COSTRUZIONI s.r.l.		50055 - Empoli	
PROFILI PLANOALTIMETRICI		Fianze-Indica	
Maggio 2021		www.profilplanoaltimetrici.com	
Progettista: Arch. Enrico Baldini			

STATO MODIFICATO

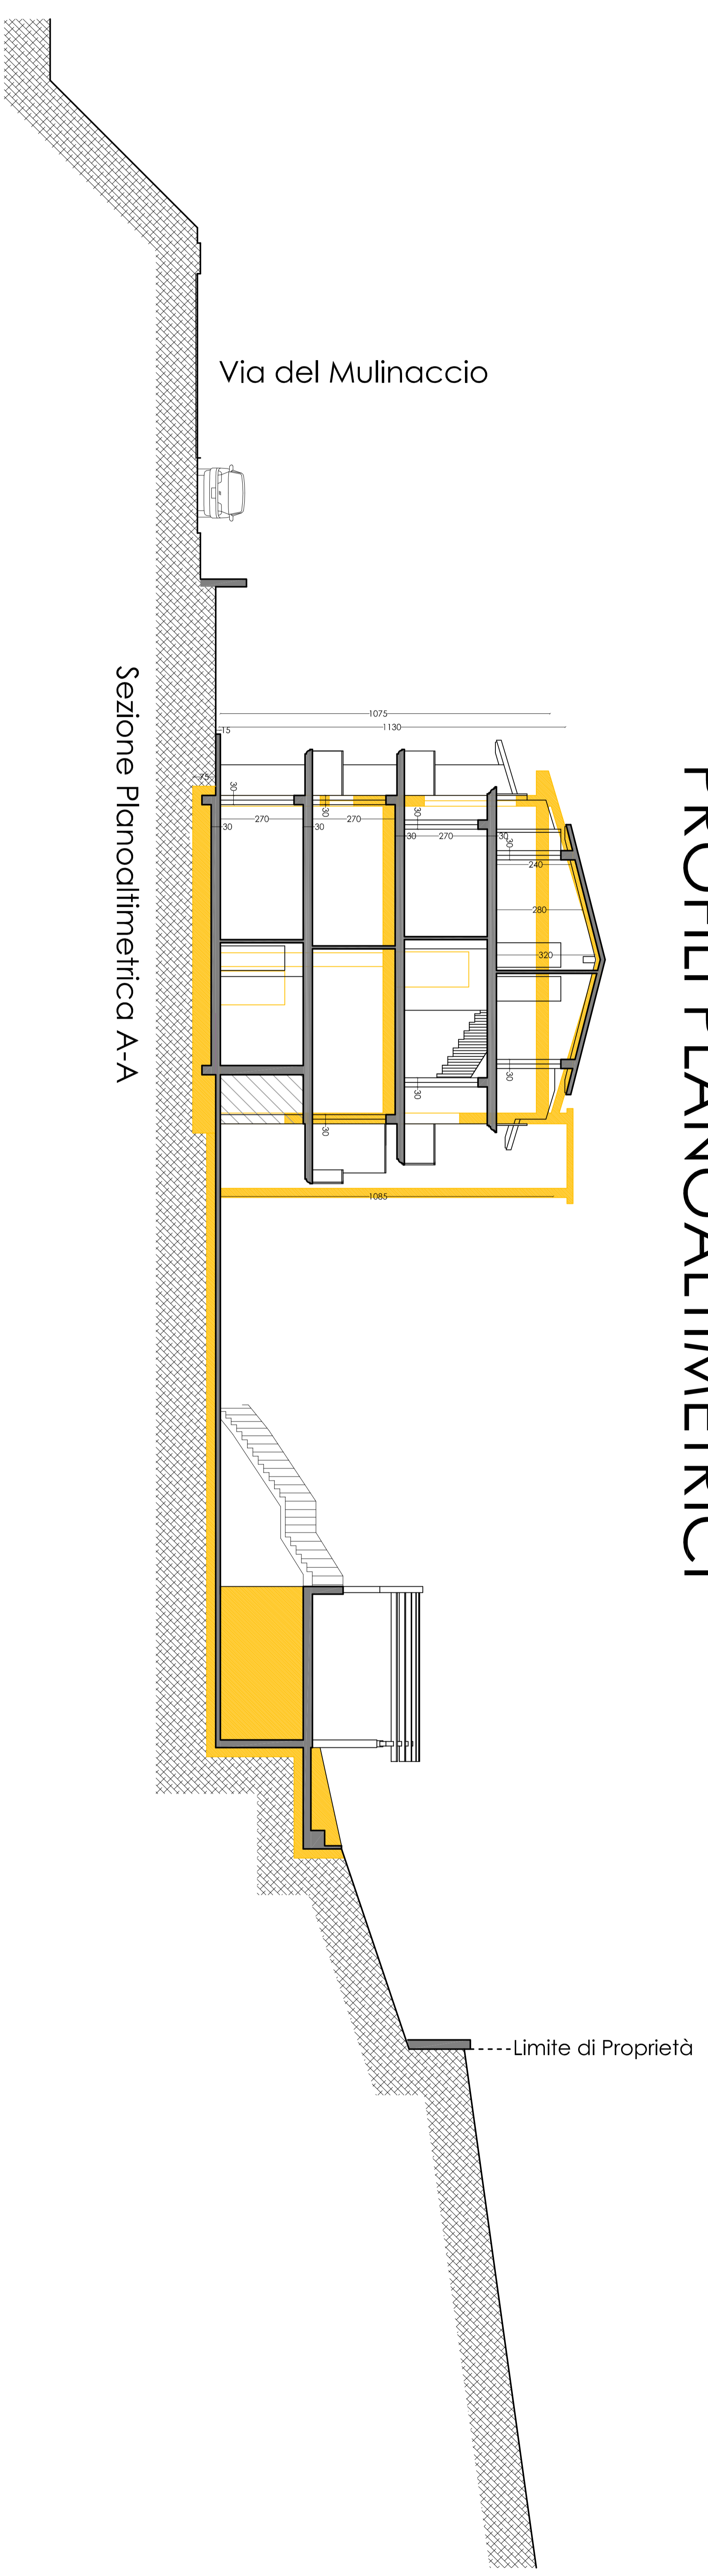

CALCOLO DEGLI SCAVI			
Intervento realizzazione n. 24 alloggi			
Fondazioni fabbricato	11.30 x (53.10+57.50/2) x h=0.75 = mc.	468.66	
Piazze parcheggio	14.70 x (53.10+45.00/2) x h=0.30 = mc.	216.31	
Autorimesse 59-66	22.75 x 5.55 x h=2.70	= mc. 340.90	
Spazio giochi esterno	13.00 x 3.30 x hm=1.20	= mc. 51.48	
Scavo totale		= mc. 1077.35	

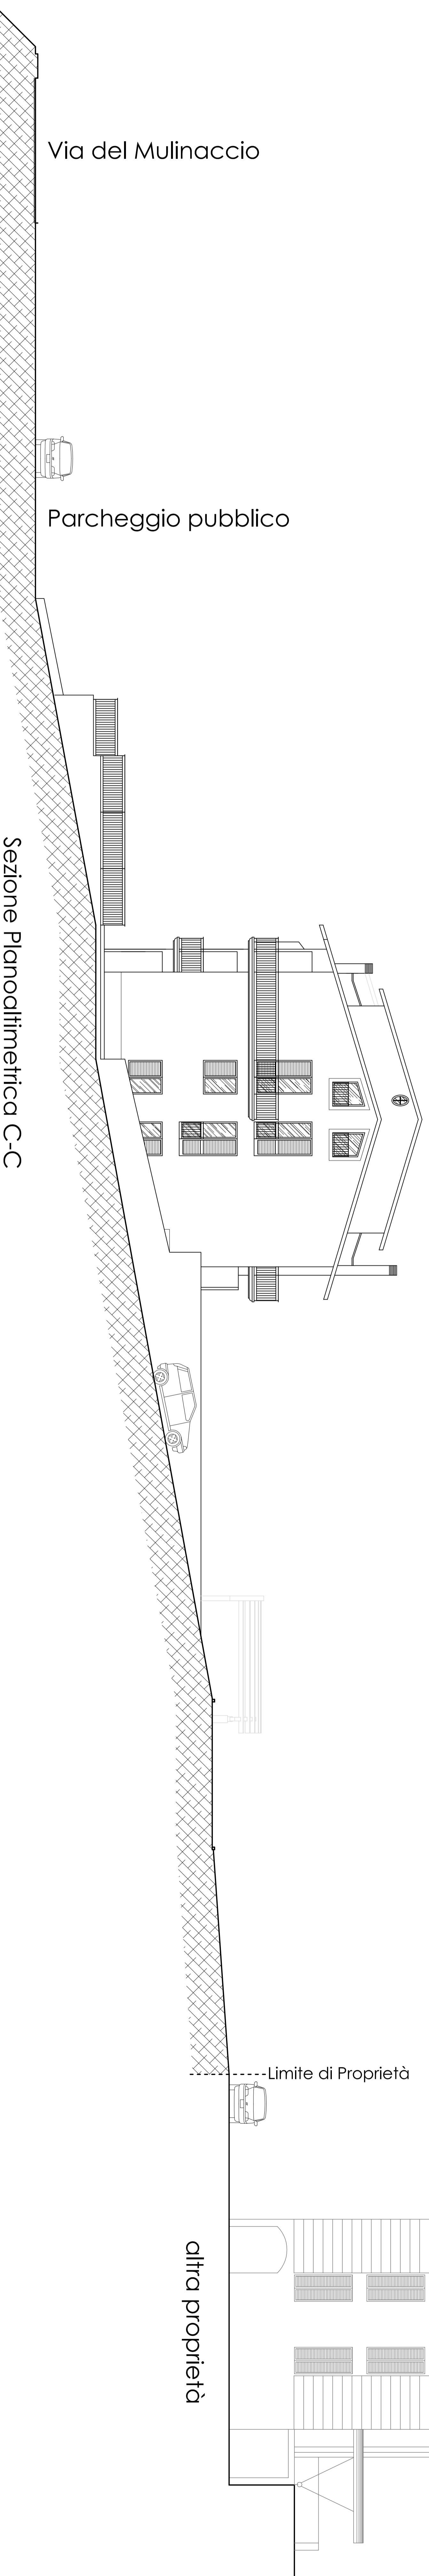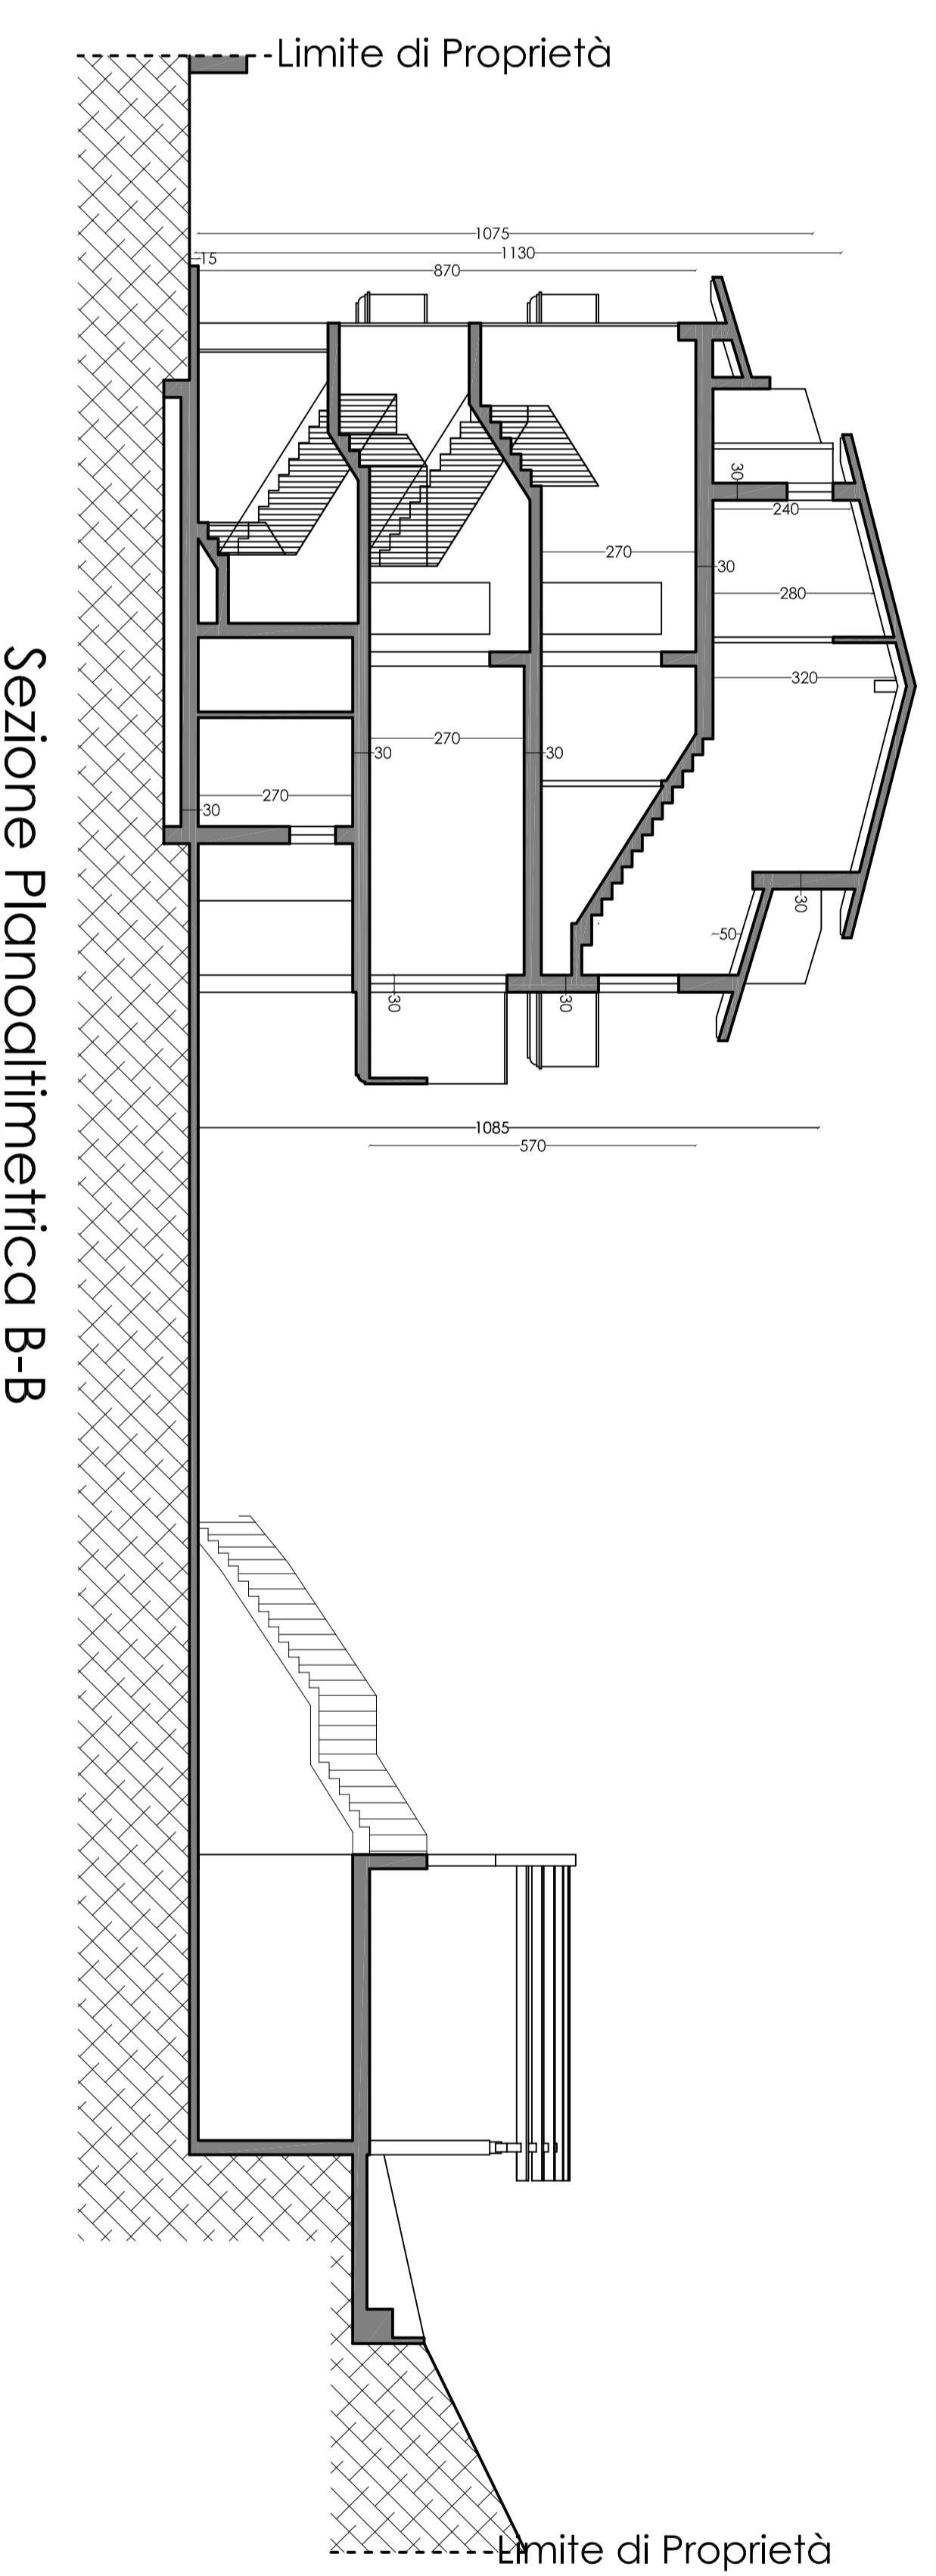

Scala 1:100