
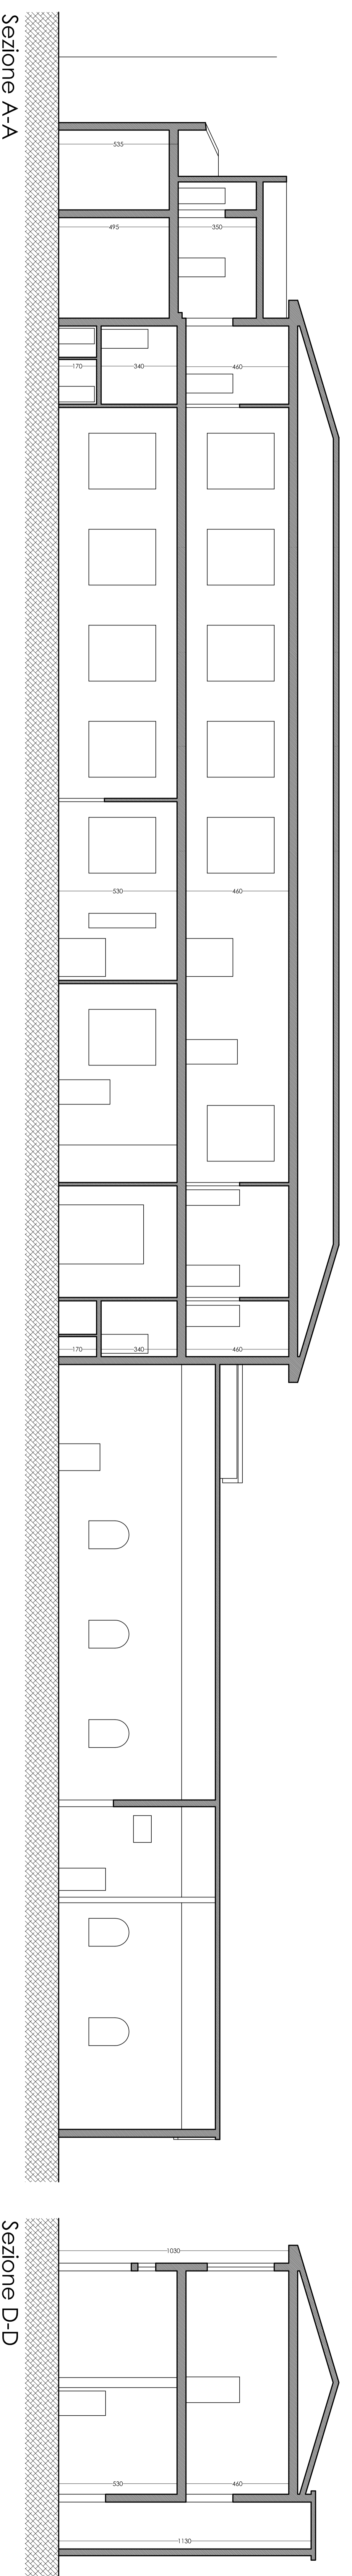
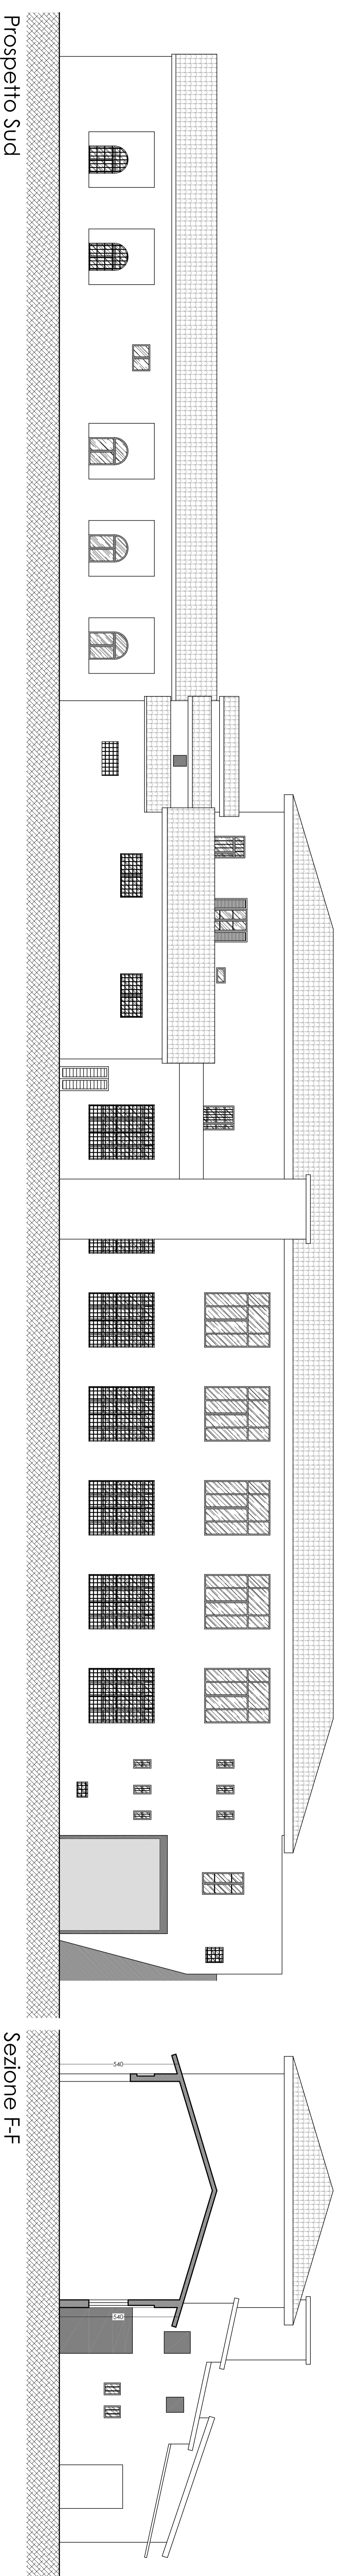


## STATO ATTUALE - PROSPETTI E SEZIONI

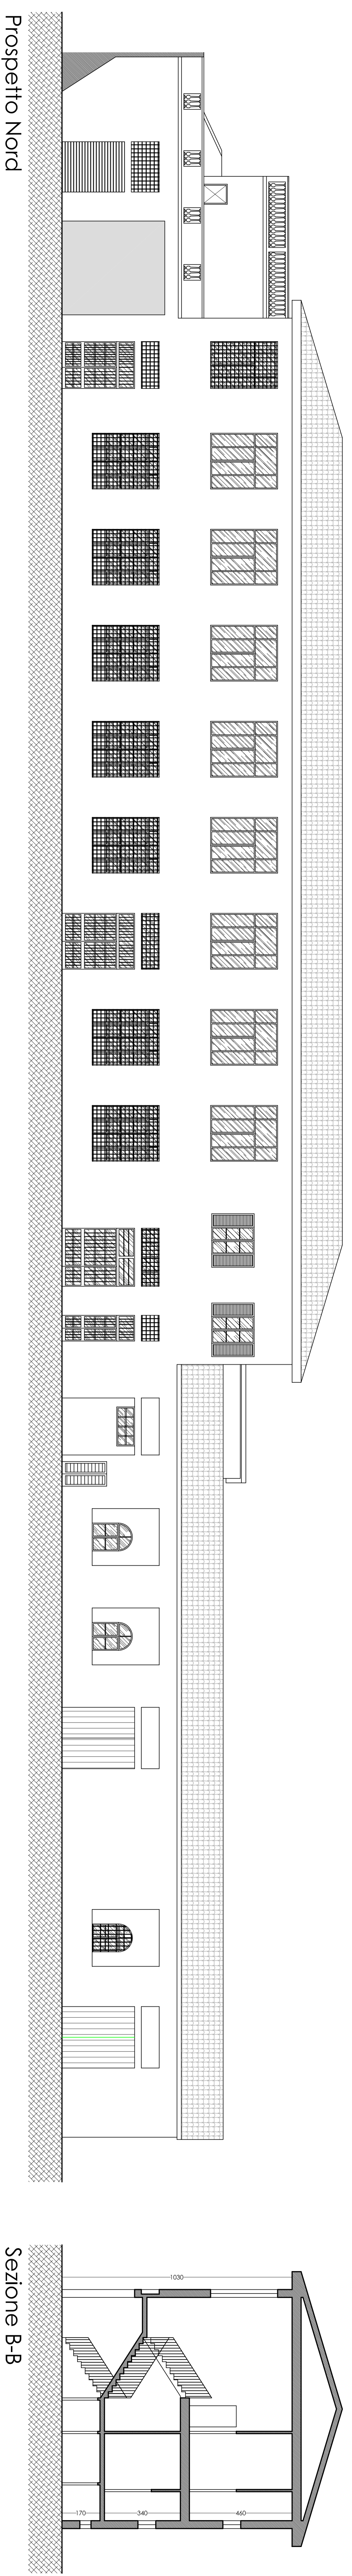

Scala 1:200